


ACHSMASS = MAX. 400

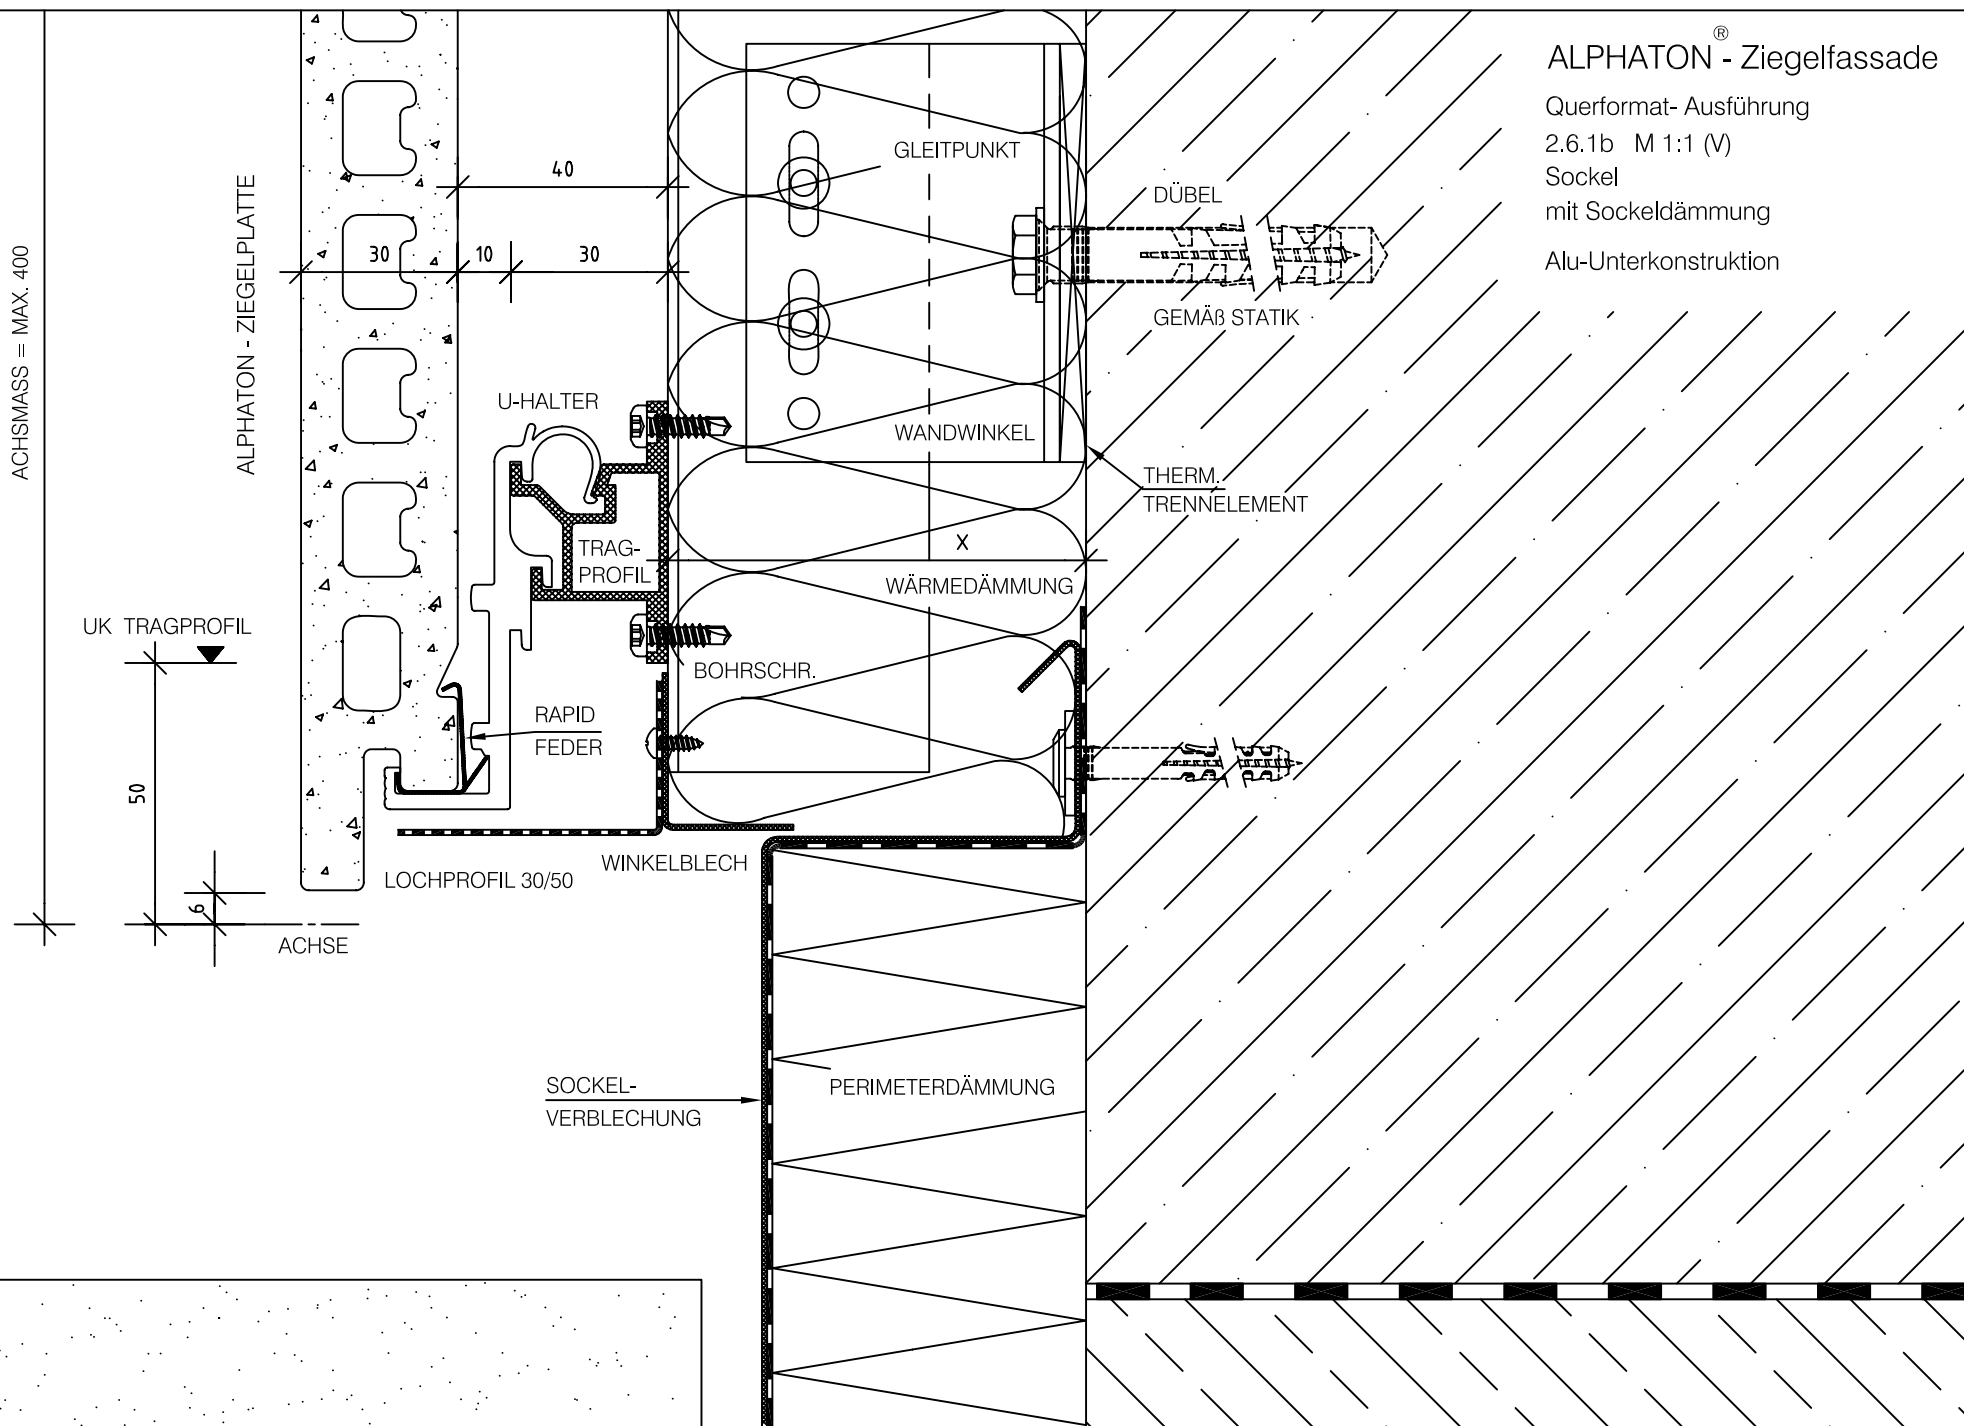

ALPHATON® - Ziegelfassade

Querformat- Ausführung

2.6.1b M 1:1 (V)

Sockel

mit Sockeldämmung

Alu-Unterkonstruktion