


Detail Fenster Horizontalschnitt

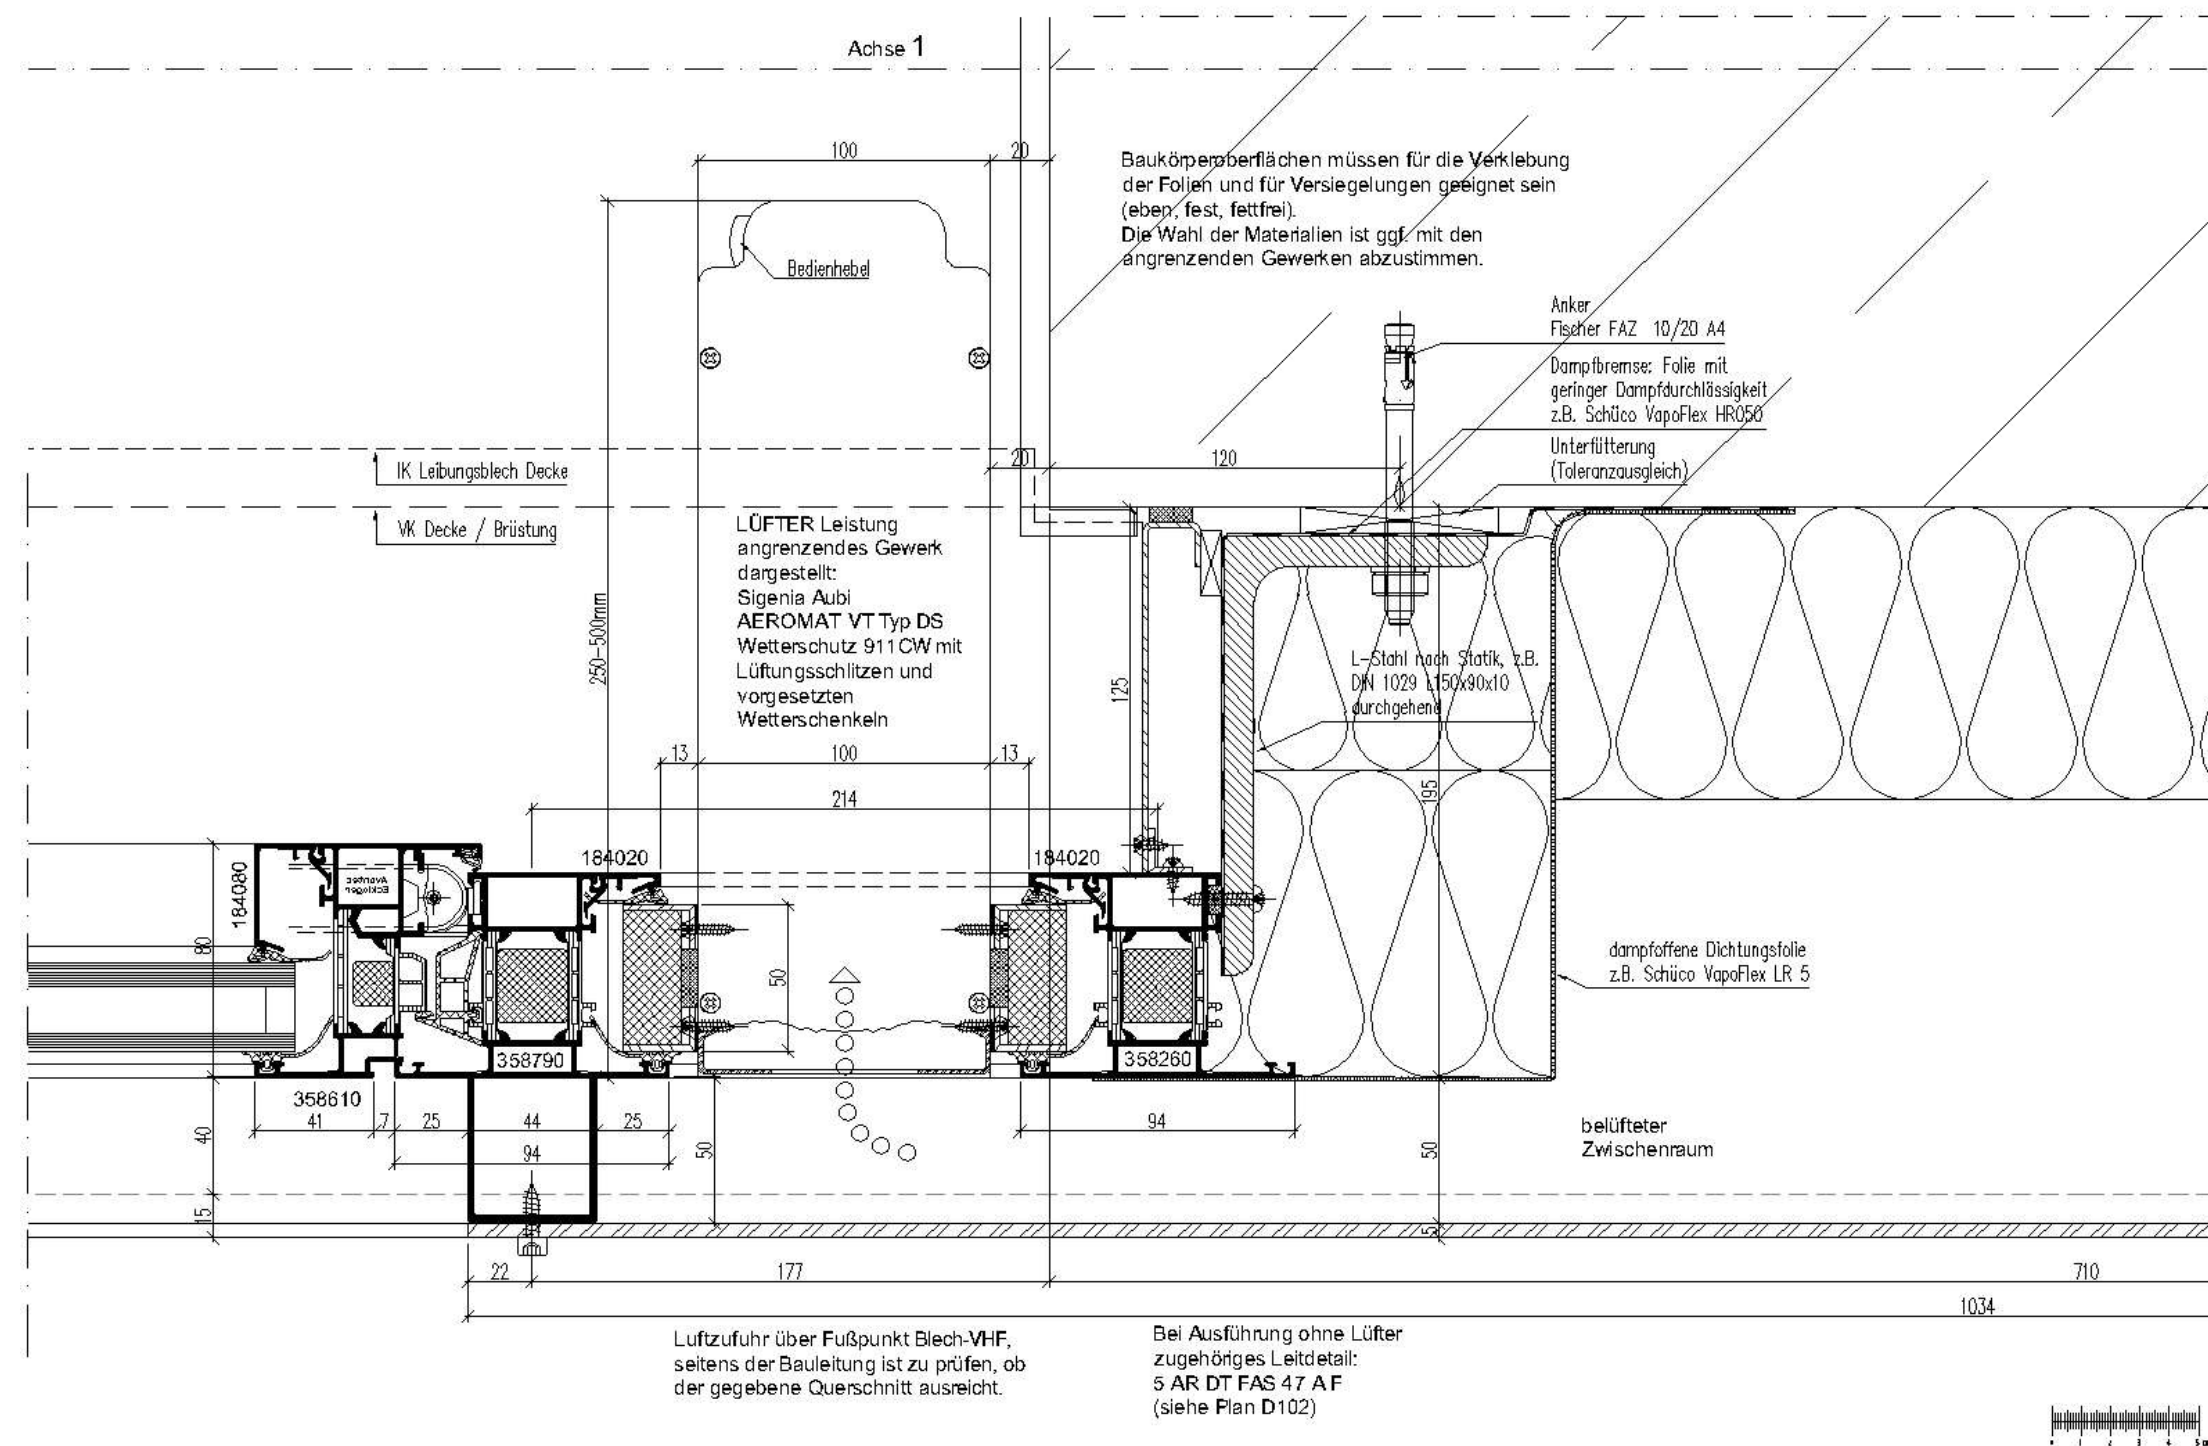

Detail Fenster Horizontalschnitt