


Horizontalschnitt Kalt-Warm-Fassade

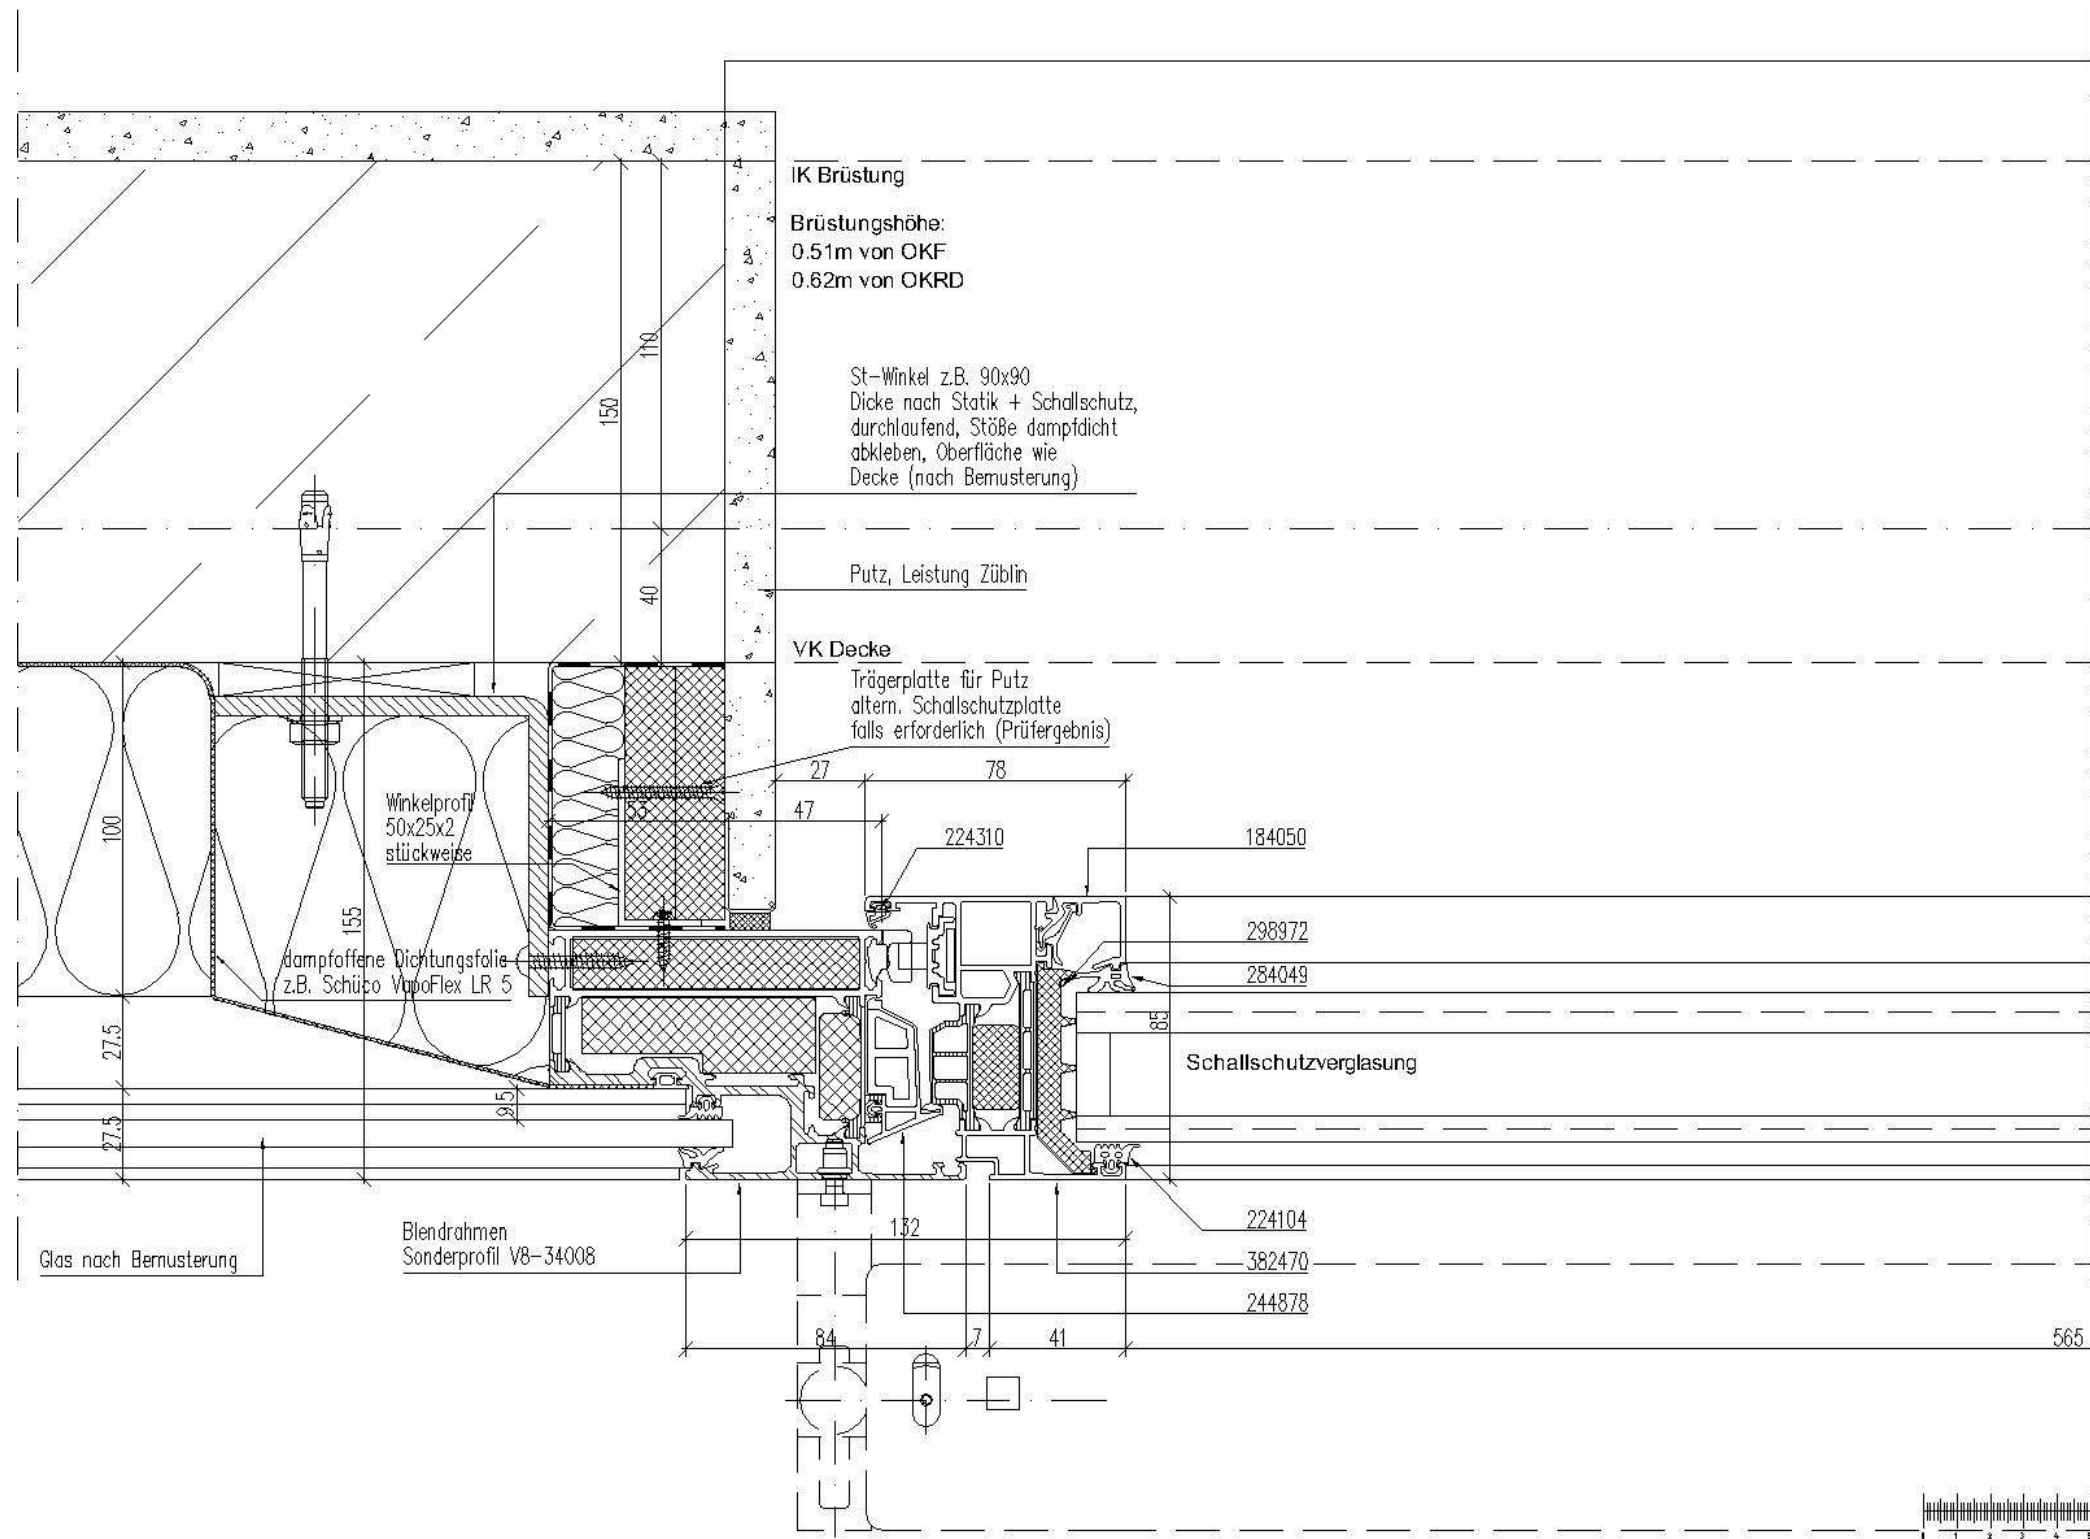

Horizontalschnitt Kalt-Warm-Fassade